

Mieszkanie M1 - 1 Piętro


Budynek 5

Metraż: 36.44 m²

ZESTAWIENIE POMIESZCZEŃ

- 1. PRZEDPOKÓJ: 2.83 m²
- 2. SALON Z ANEKSEM: 15.81 m²
- 3. SYPIALNIA: 11.45 m²
- 4. ŁAZIENKA: 3.87 m²
- + balkon 5,04m²

Powierzchnia użytkowa lokalu jest określona na podstawie Rozporządzenia Ministra transportu, budownictwa i gospodarki morskiej z dn. 25.04.2012r. w sprawie szczegółowego zakresu i formy projektu budowlanego, zgodnie z zasadami zawartymi w Polskiej Normie PN-ISO 9836: 1997.

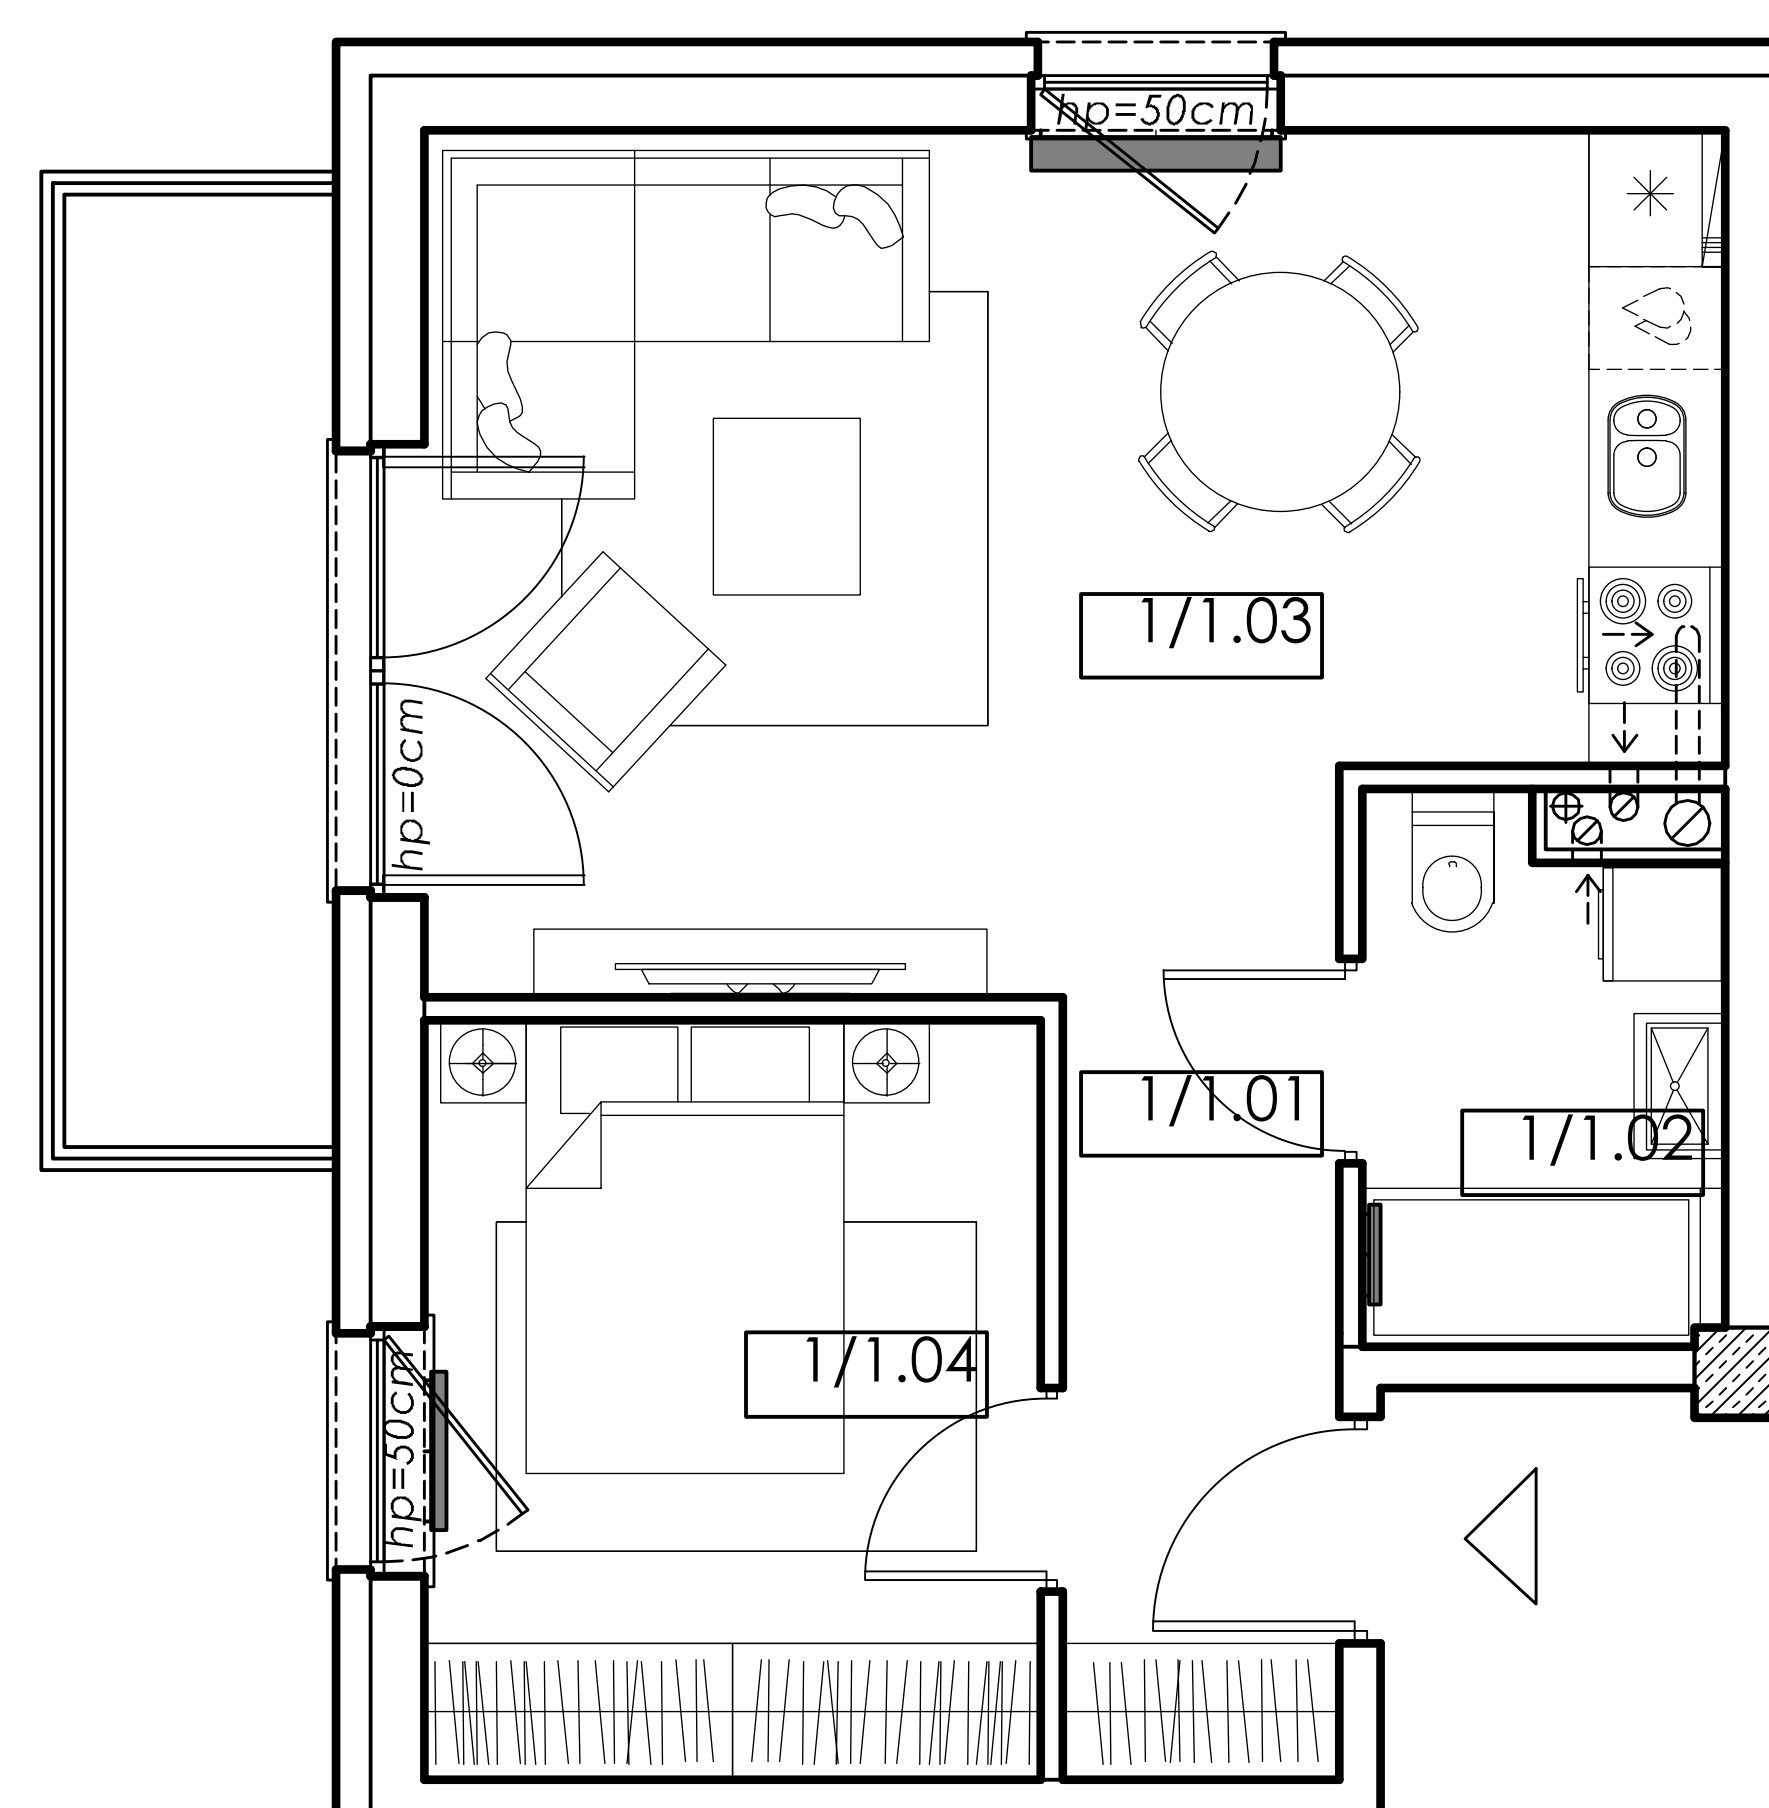

* b.ż. +2,30 n.p.p. - belka żelbetowa (konstrukcyjna) na wysokości 2,3m nad poziomem posadzki



Rzut lokalu 3D oraz przykładowe wizualizacje



HS Dom sp. z o.o. sp.k

Siedziba firmy
NIP: 5882450959
REGON: 383829109
ul. Spokojna 44
84- 240 Reda

Biuro sprzedaży
ul. Kosynierów 82
84-230 Rumia
Poniedziałek – Piątek: 9.00 – 17.00
tel. +48 720 560 560

