

Mieszkanie M11 - 3 Piętro


Budynek 5

Metraż: 36.45 m²


ZESTAWIENIE POMIESZCZEŃ

1. KORYTARZ: 4.10 m²
2. ŁAZIENKA: 3.53 m²
3. POKÓJ DZIENNY + ANEKS KUCH.: 19.91 m²
4. POKÓJ: 8.91 m²
- + BALKON: 5.04 m²

Powierzchnia użytkowa lokalu jest określona na podstawie Rozporządzenia Ministra transportu, budownictwa i gospodarki morskiej z dn. 25.04.2012r. w sprawie szczegółowego zakresu i formy projektu budowlanego, zgodnie z zasadami zawartymi w Polskiej Normie PN-ISO 9836: 1997.

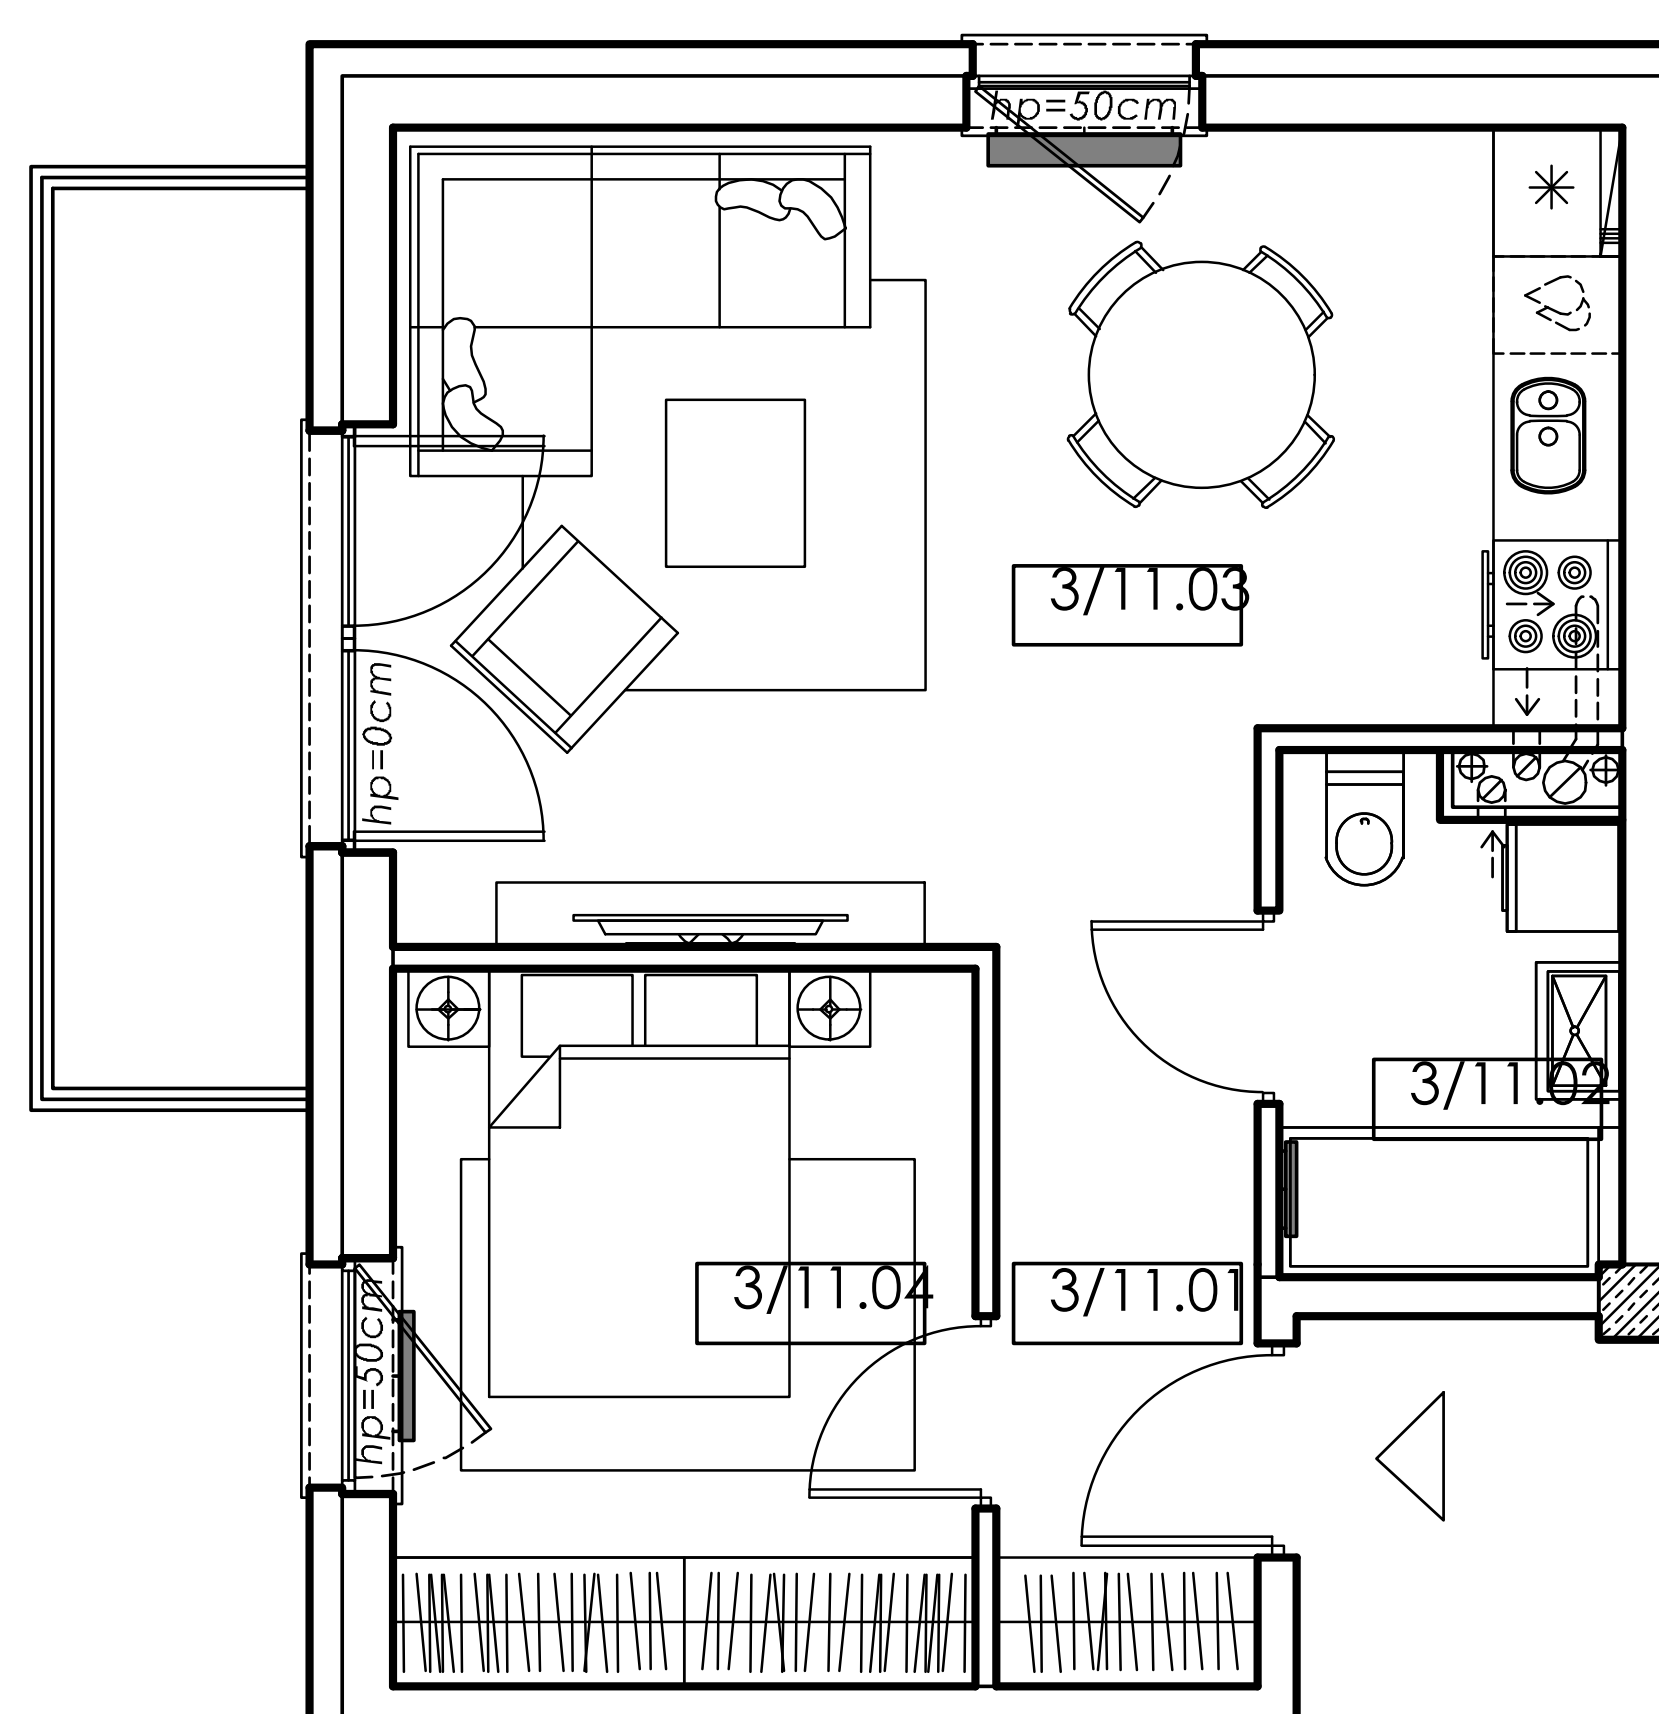


* b.ż. +2,30 n.p.p. - belka żelbetowa (konstrukcyjna) na wysokości 2,3m nad poziomem posadzki

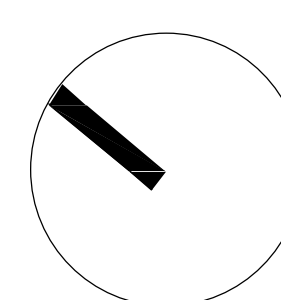

HS Dom sp. z o.o. sp.k

Siedziba firmy
NIP: 5882450959
REGON: 383829109
ul. Spokojna 44
84- 240 Reda

Biuro sprzedaży
ul. Kosynierów 82
84-230 Rumia
Poniedziałek – Piątek: 9.00 – 17.00
tel. +48 720 560 560

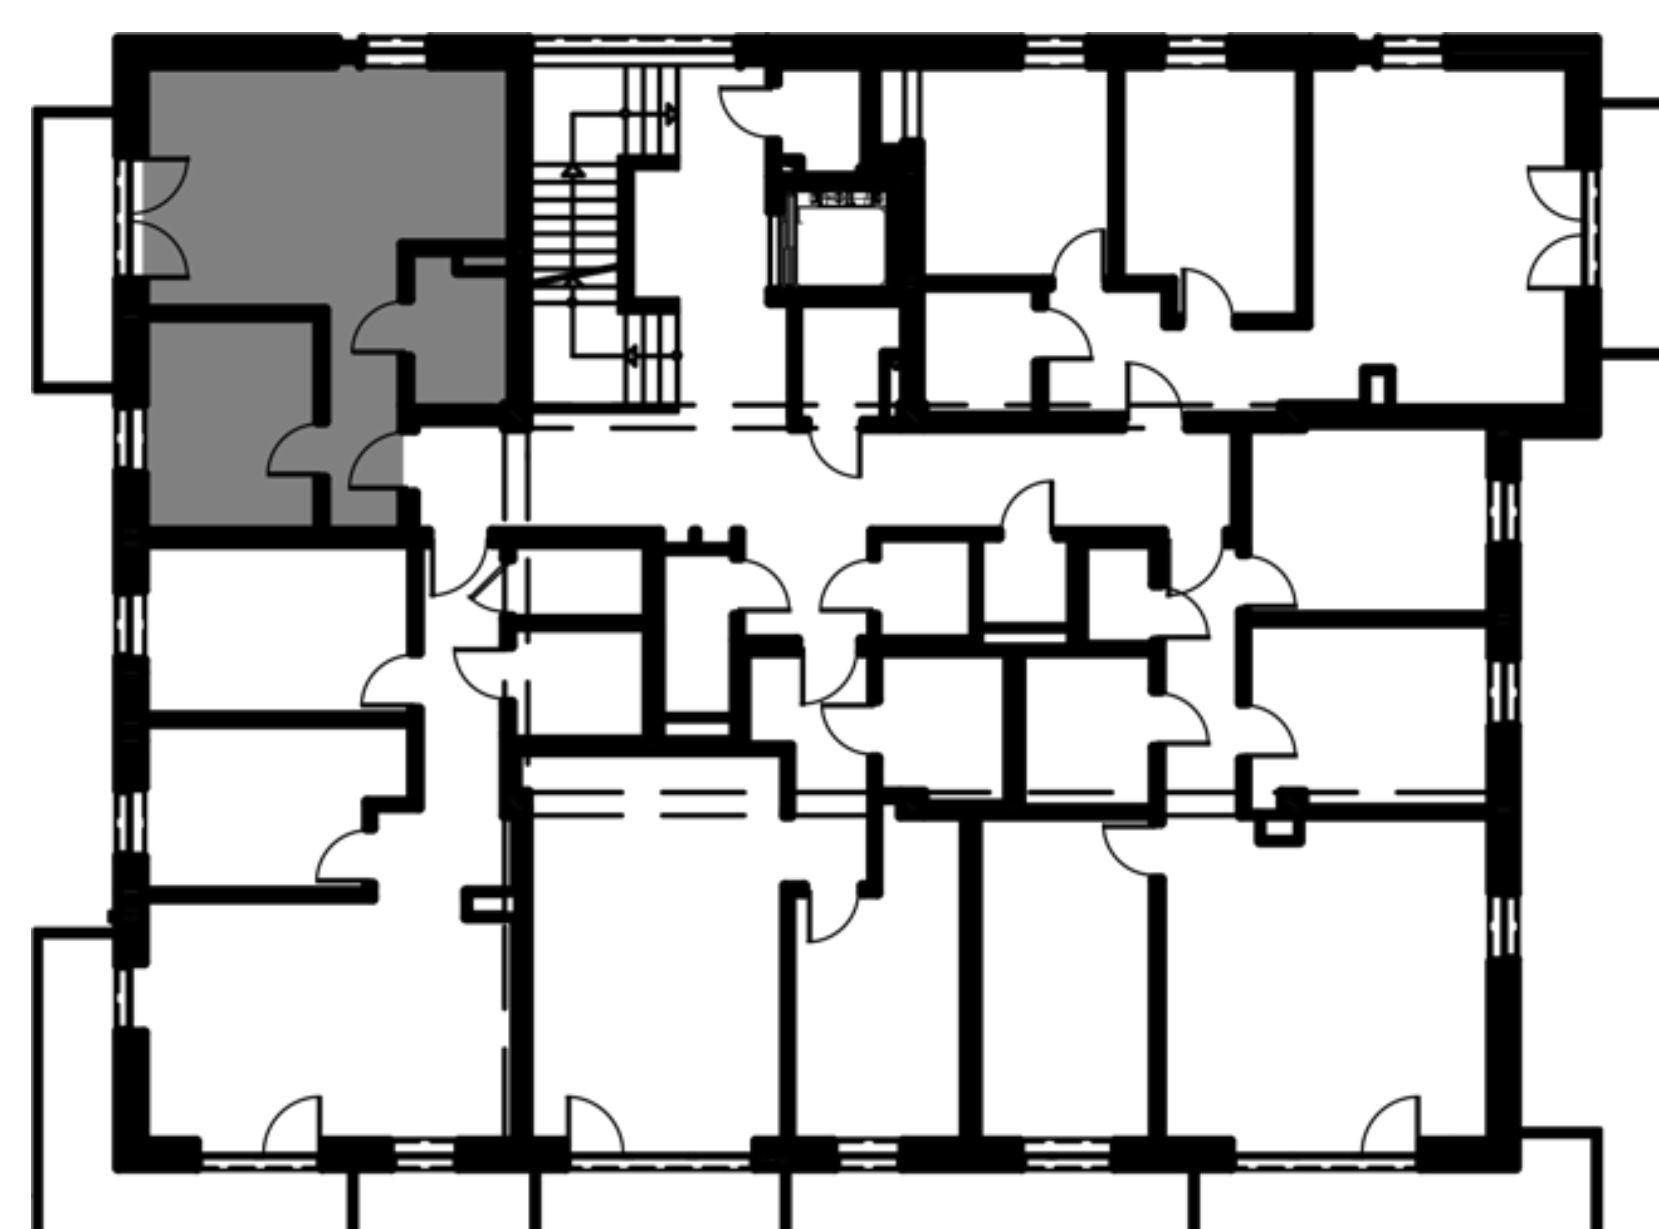

Rzut lokalu 3D oraz przykładowe wizualizacje