

Mieszkanie M12 - 3 Piętro



Budynek 5

Metraż: 57.00 m²

ZESTAWIENIE POMIESZCZEŃ

1. KORYTARZ: 10.81 m²
2. POKÓJ: 11.03 m²
3. POKÓJ: 9.90 m²
4. POKÓJ DZIENNY + ANEKS KUCH.: 21.70 m²
5. ŁAZIENKA: 3.66 m²
- + balkon: 10.07 m²

Powierzchnia użytkowa lokalu jest określona na podstawie Rozporządzenia Ministra transportu, budownictwa i gospodarki morskiej z dn. 25.04.2012r. w sprawie szczegółowego zakresu i formy projektu budowlanego, zgodnie z zasadami zawartymi w Polskiej Normie PN-ISO 9836:1997.

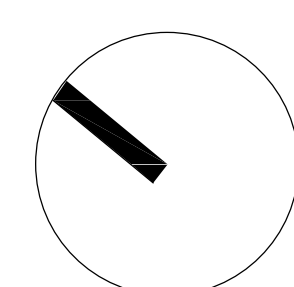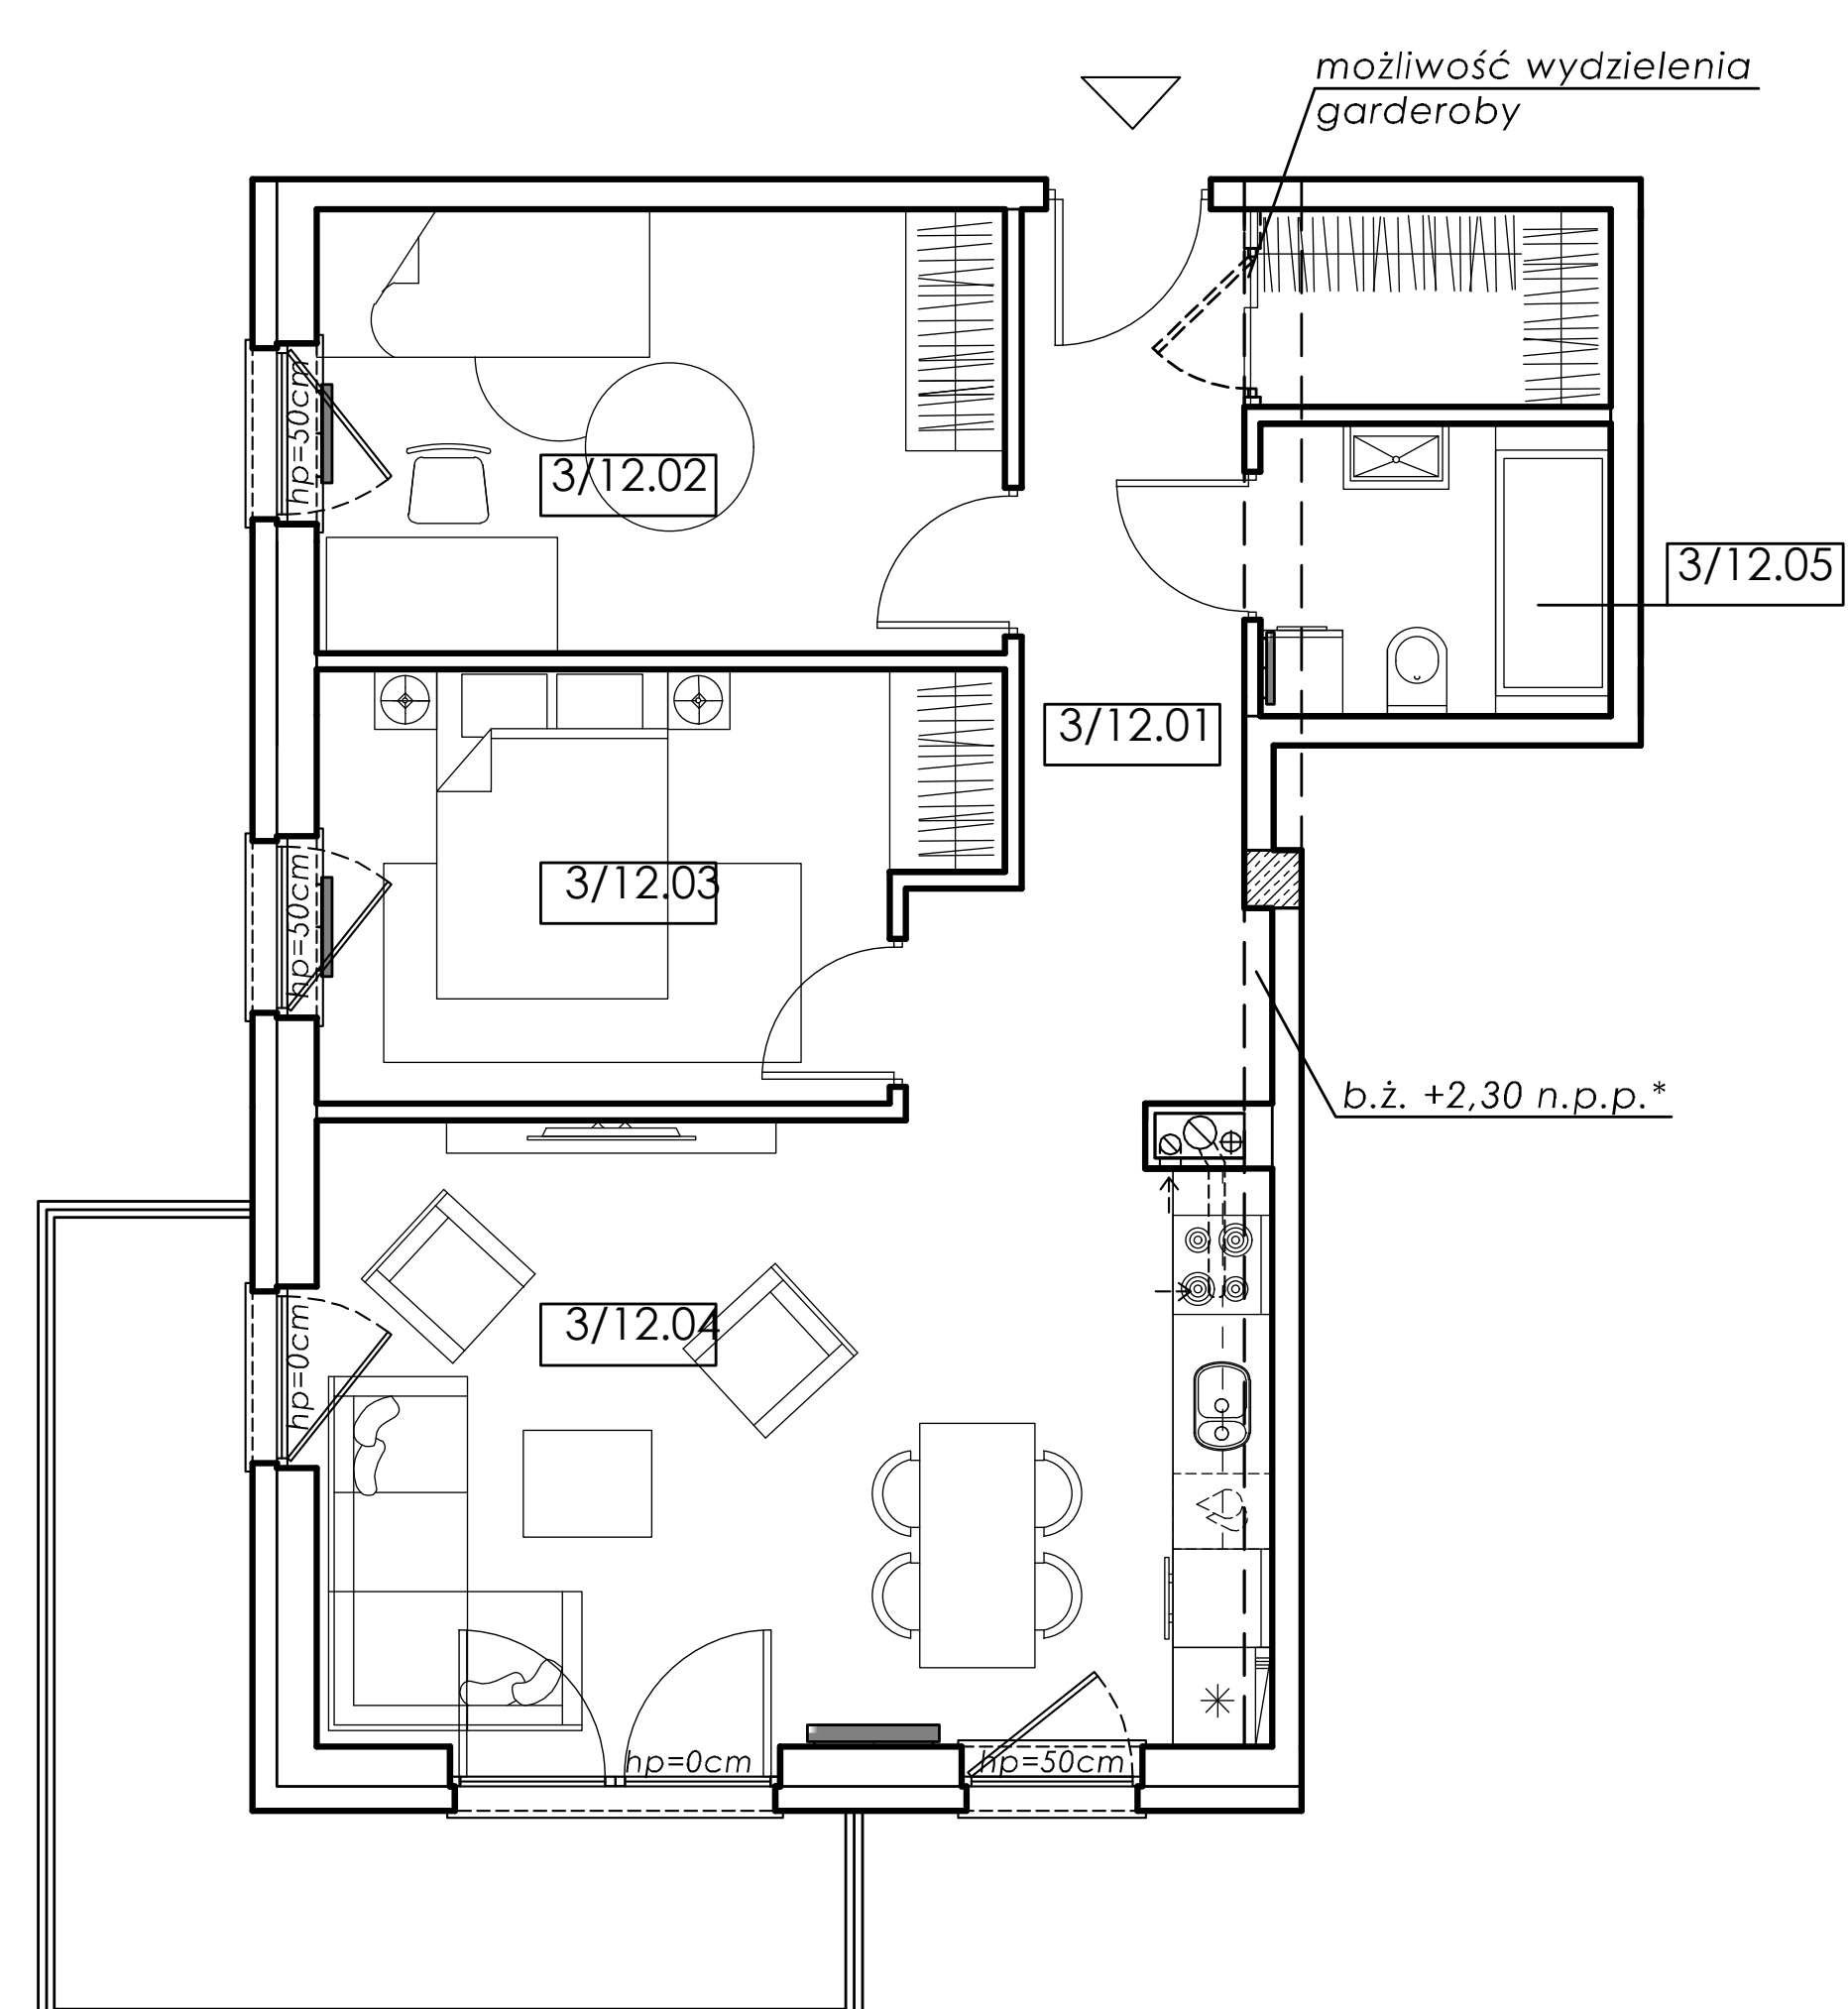

* b.ż. +2,30 n.p.p. – belka żelbetowa (konstrukcyjna) na wysokości 2,3m nad poziomem posadzki



HS Dom sp. z o.o. sp.k

Siedziba firmy
NIP: 5882450959
REGON: 383829109
ul. Spokojna 44
84- 240 Reda

Biuro sprzedaży
ul. Kosynierów 82
84-230 Rumia
Poniedziałek – Piątek: 9.00 – 17.00
tel. +48 720 560 560

