

Mieszkanie M14 - 3 Piętro


Budynek 5

 Metraż: **73.17 m2**


ZESTAWIENIE POMIESZCZEŃ

1. KORYTARZ: **7.01 m2**
2. ŁAZIENKA: **4.95 m2**
3. POKÓJ: **11.09 m2**
4. POKÓJ: **10.72 m2**
5. POKÓJ DZIENNY + ANEKS KUCH.: **25.60 m2**
6. POKÓJ: **13.80 m2**
- + balkon: 7.96 m2

Powierzchnia użytkowa lokalu jest określona na podstawie Rozporządzenia Ministra transportu, budownictwa i gospodarki morskiej z dn. 25.04.2012r. w sprawie szczegółowego zakresu i formy projektu budowlanego, zgodnie z zasadami zawartymi w Polskiej Normie PN-ISO 9836: 1997.

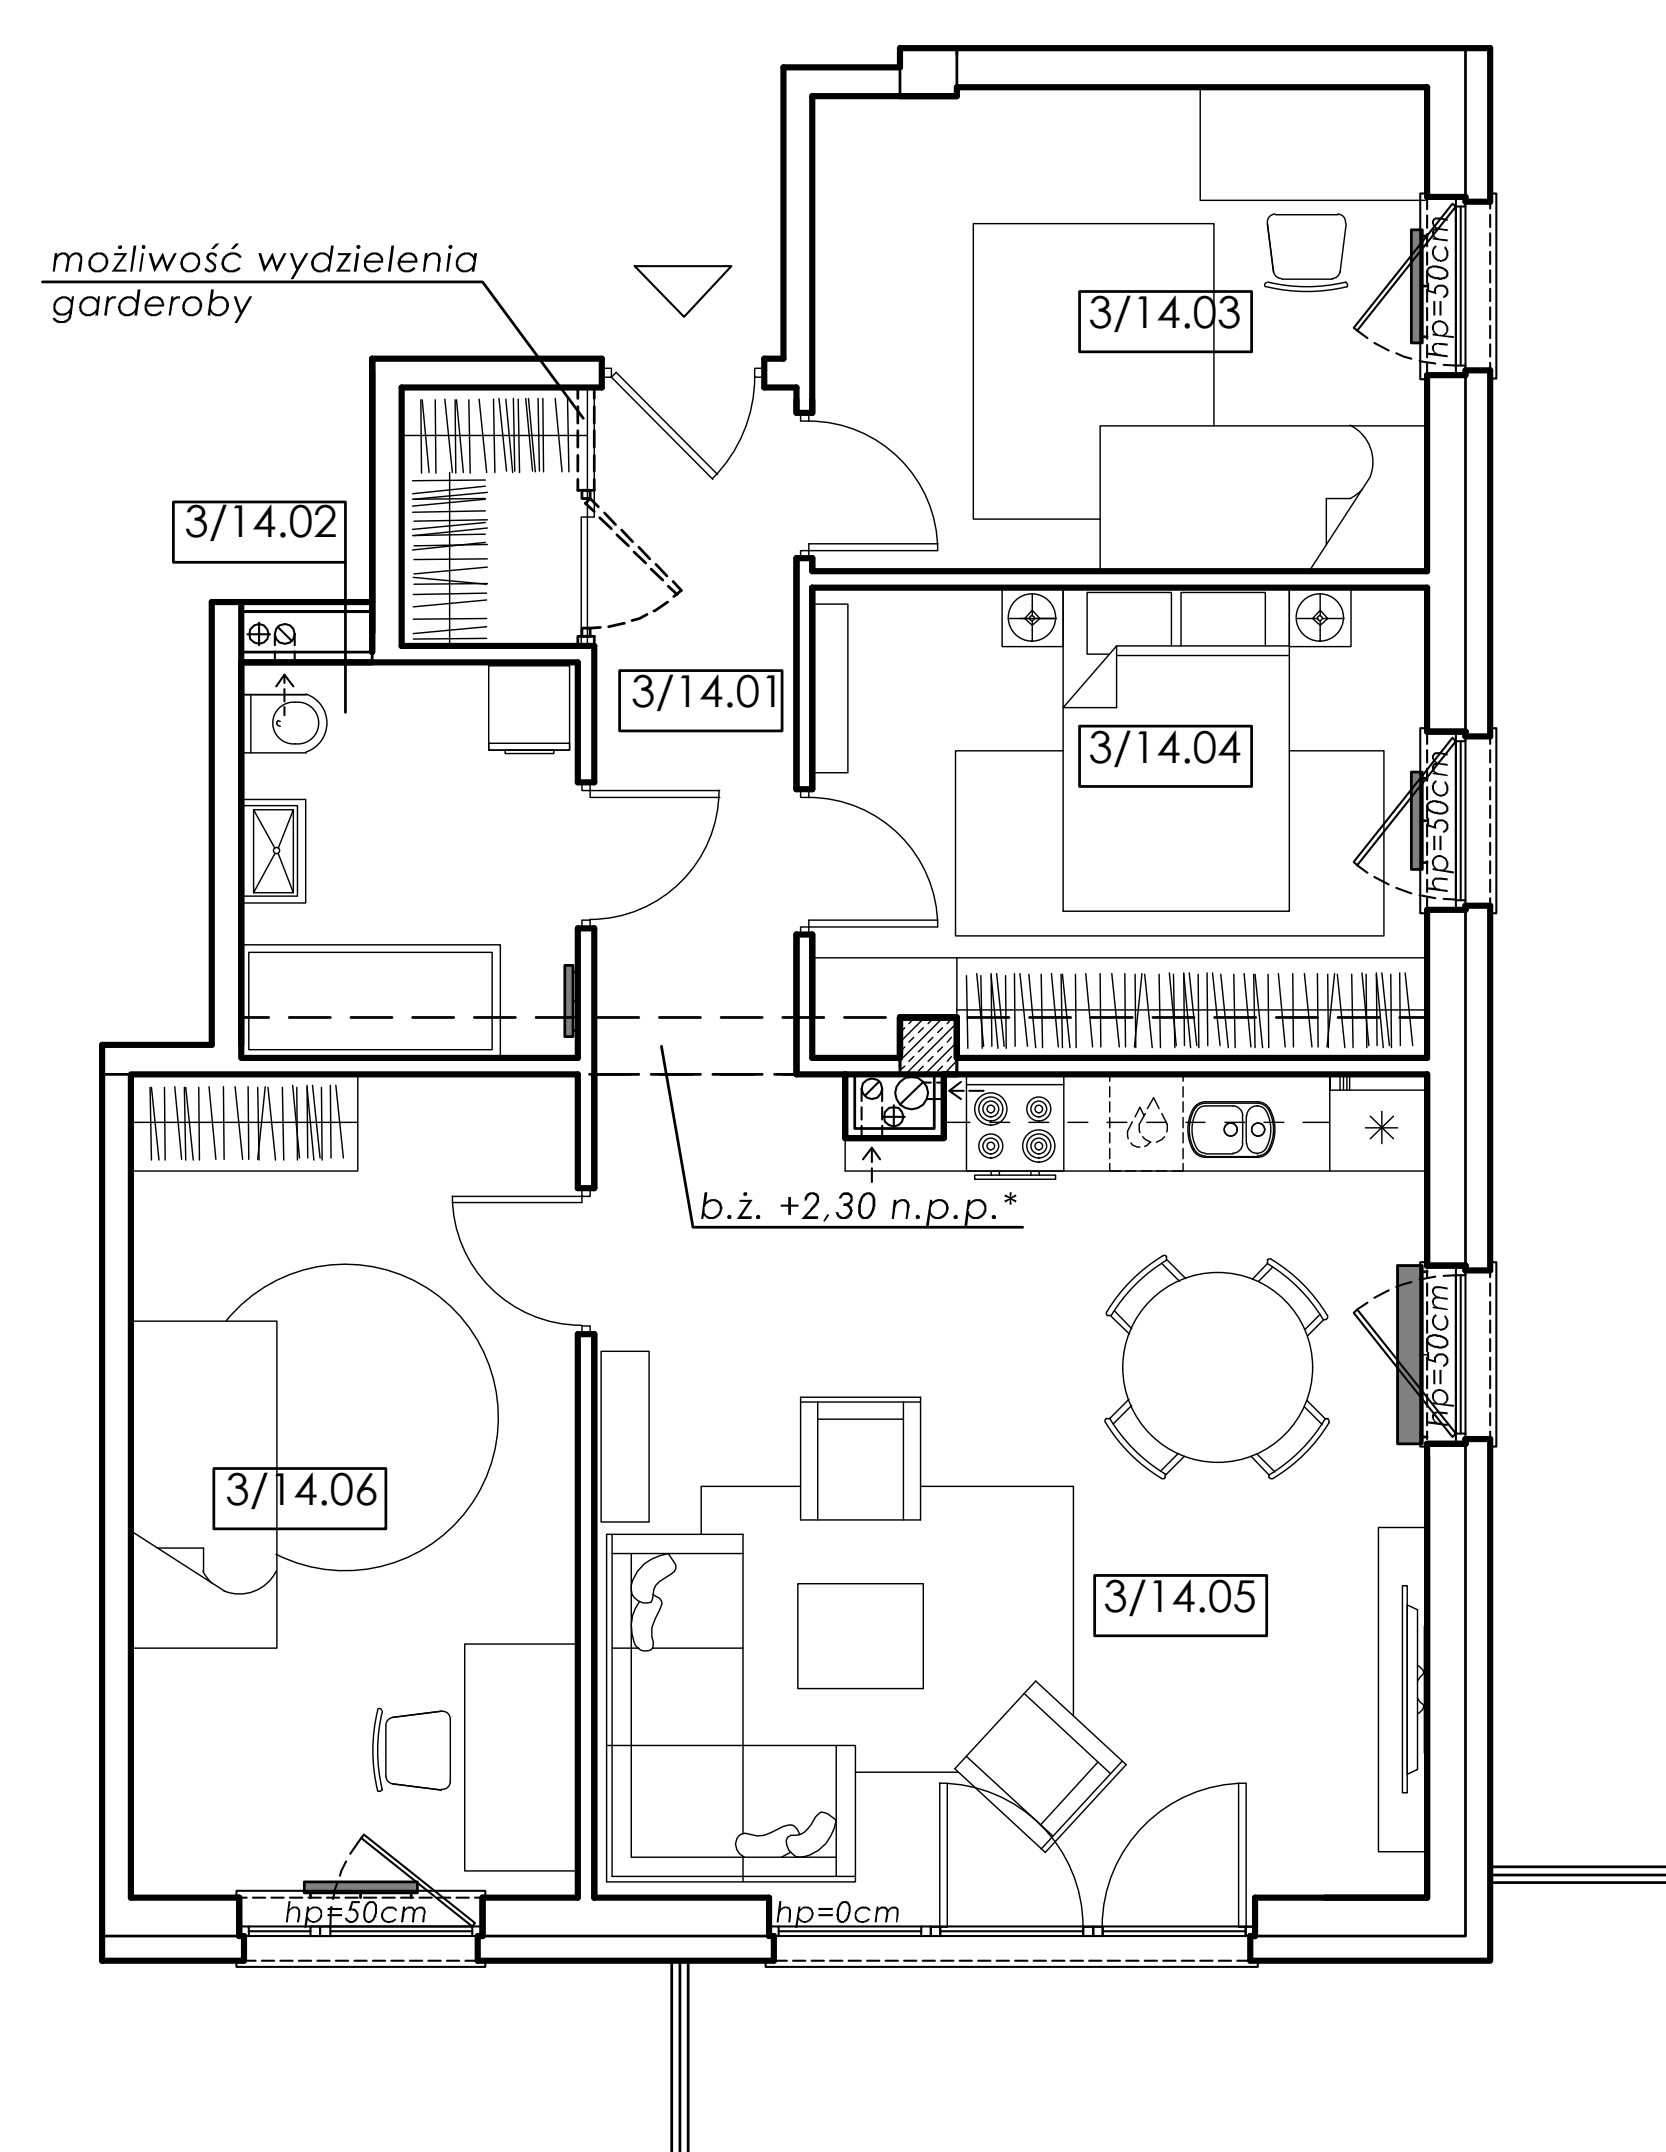

* b.ż. +2,30 n.p.p. - belka żelbetowa (konstrukcyjna) na wysokości 2,3m nad poziomem posadzki

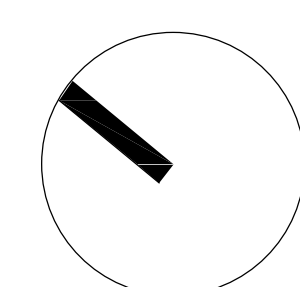

HS Dom sp. z o.o. sp.k

Siedziba firmy
NIP: 5882450959
REGON: 383829109
ul. Spokojna 44
84- 240 Reda

Biuro sprzedaży
ul. Kosynierów 82
84-230 Rumia
Poniedziałek – Piątek: 9.00 – 17.00
tel. +48 720 560 560

