

Mieszkanie M20 - 4 Piętro


Budynek 5

 Metraż: **52.70 m2**


ZESTAWIENIE POMIESZCZEŃ

1. KORYTARZ: **8.62 m2**
2. ŁAZIENKA: **3.89 m2**
3. POKÓJ: **10.00 m2**
4. POKÓJ: **9.03 m2**
5. POKÓJ DZIENNY + ANEKS KUCH.: **21.16 m2**
- + balkon: **4,56 m2**

Powierzchnia użytkowa lokalu jest określona na podstawie Rozporządzenia Ministra transportu, budownictwa i gospodarki morskiej z dn. 25.04.2012r. w sprawie szczegółowego zakresu i formy projektu budowlanego, zgodnie z zasadami zawartymi w Polskiej Normie PN-ISO 9836:1997.

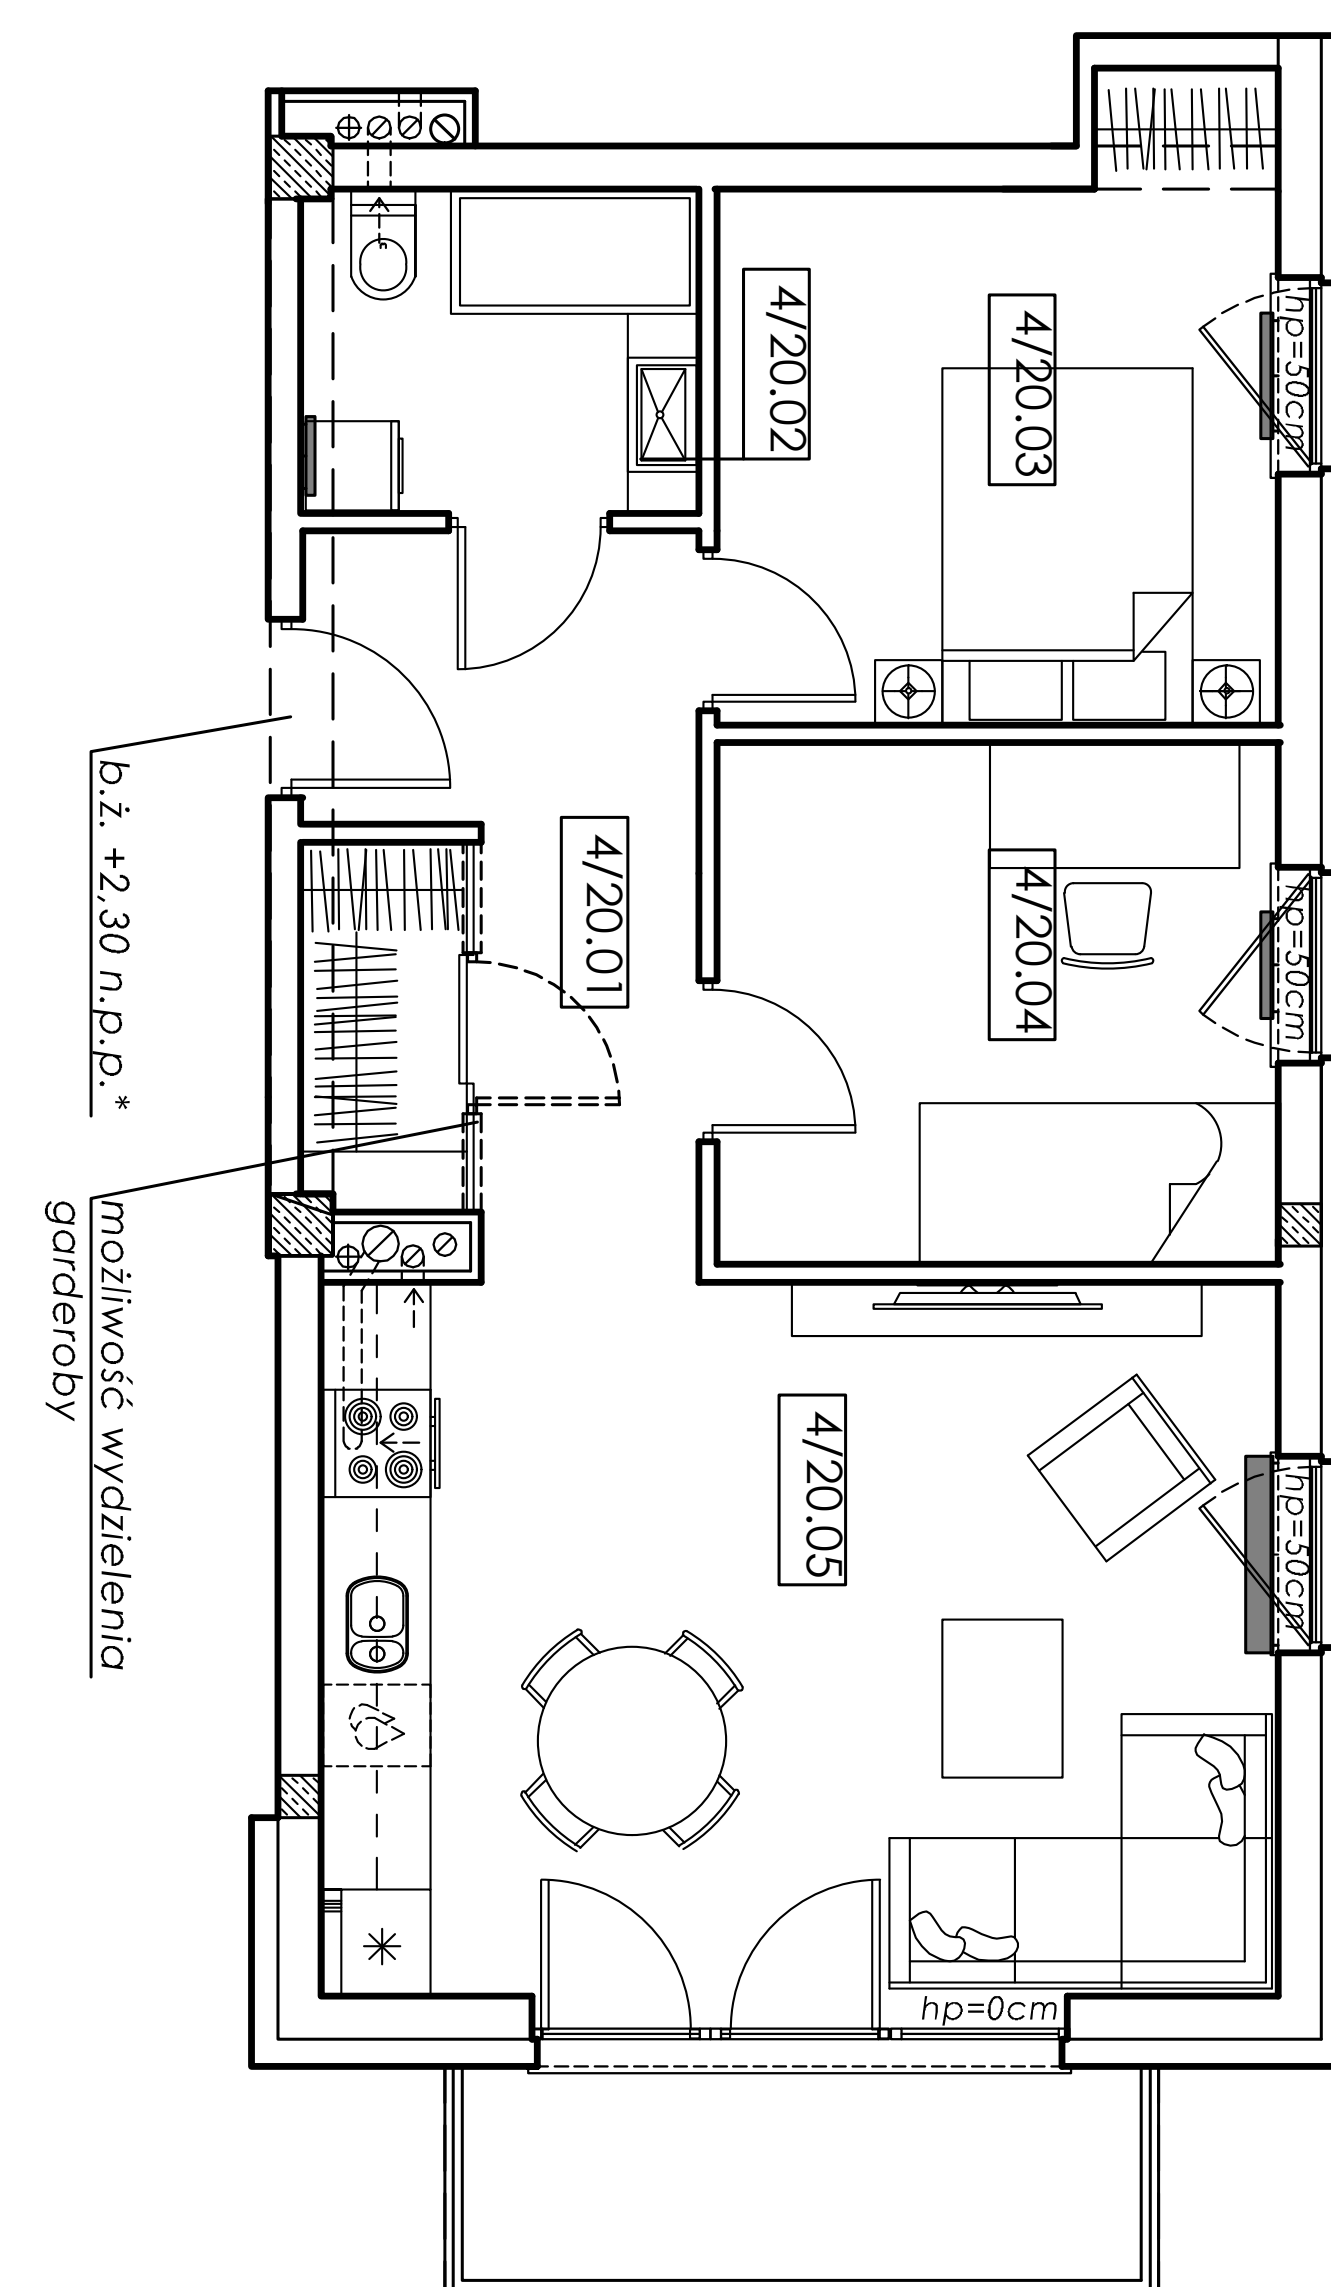

* b.z. +2,30 n.p.p. – belka żelbetowa (konstrukcyjna) na wysokości 2,3m nad poziomem posadzki

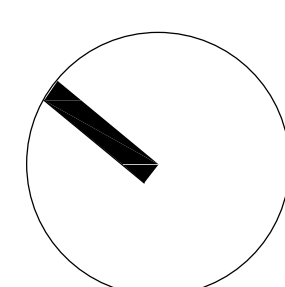

HS Dom sp. z o.o. sp.k

Siedziba firmy
NIP: 5882450959
REGON: 383829109
ul. Spokojna 44
84- 240 Reda

Biuro sprzedaży
ul. Kosynierów 82
84-230 Rumia
Poniedziałek – Piątek: 9.00 – 17.00
tel. +48 720 560 560

