

Mieszkanie M3 - 1 Piętro


Budynek 5

Metraż: 45.95 m²


ZESTAWIENIE POMIESZCZEŃ

- 1. KORYTARZ: 5.41 m²
- 2. ŁAZIENKA: 4.56 m²
- 3. POKÓJ DZIENNY + ANEKS KUCH.: 24.05 m²
- 4. POKÓJ: 11.93 m²
- + taras: 29.41 m²


Powierzchnia użytkowa lokalu jest określona na podstawie Rozporządzenia Ministra transportu, budownictwa i gospodarki morskiej z dn. 25.04.2012r. w sprawie szczegółowego zakresu i formy projektu budowlanego, zgodnie z zasadami zawartymi w Polskiej Normie PN-ISO 9836:1997.

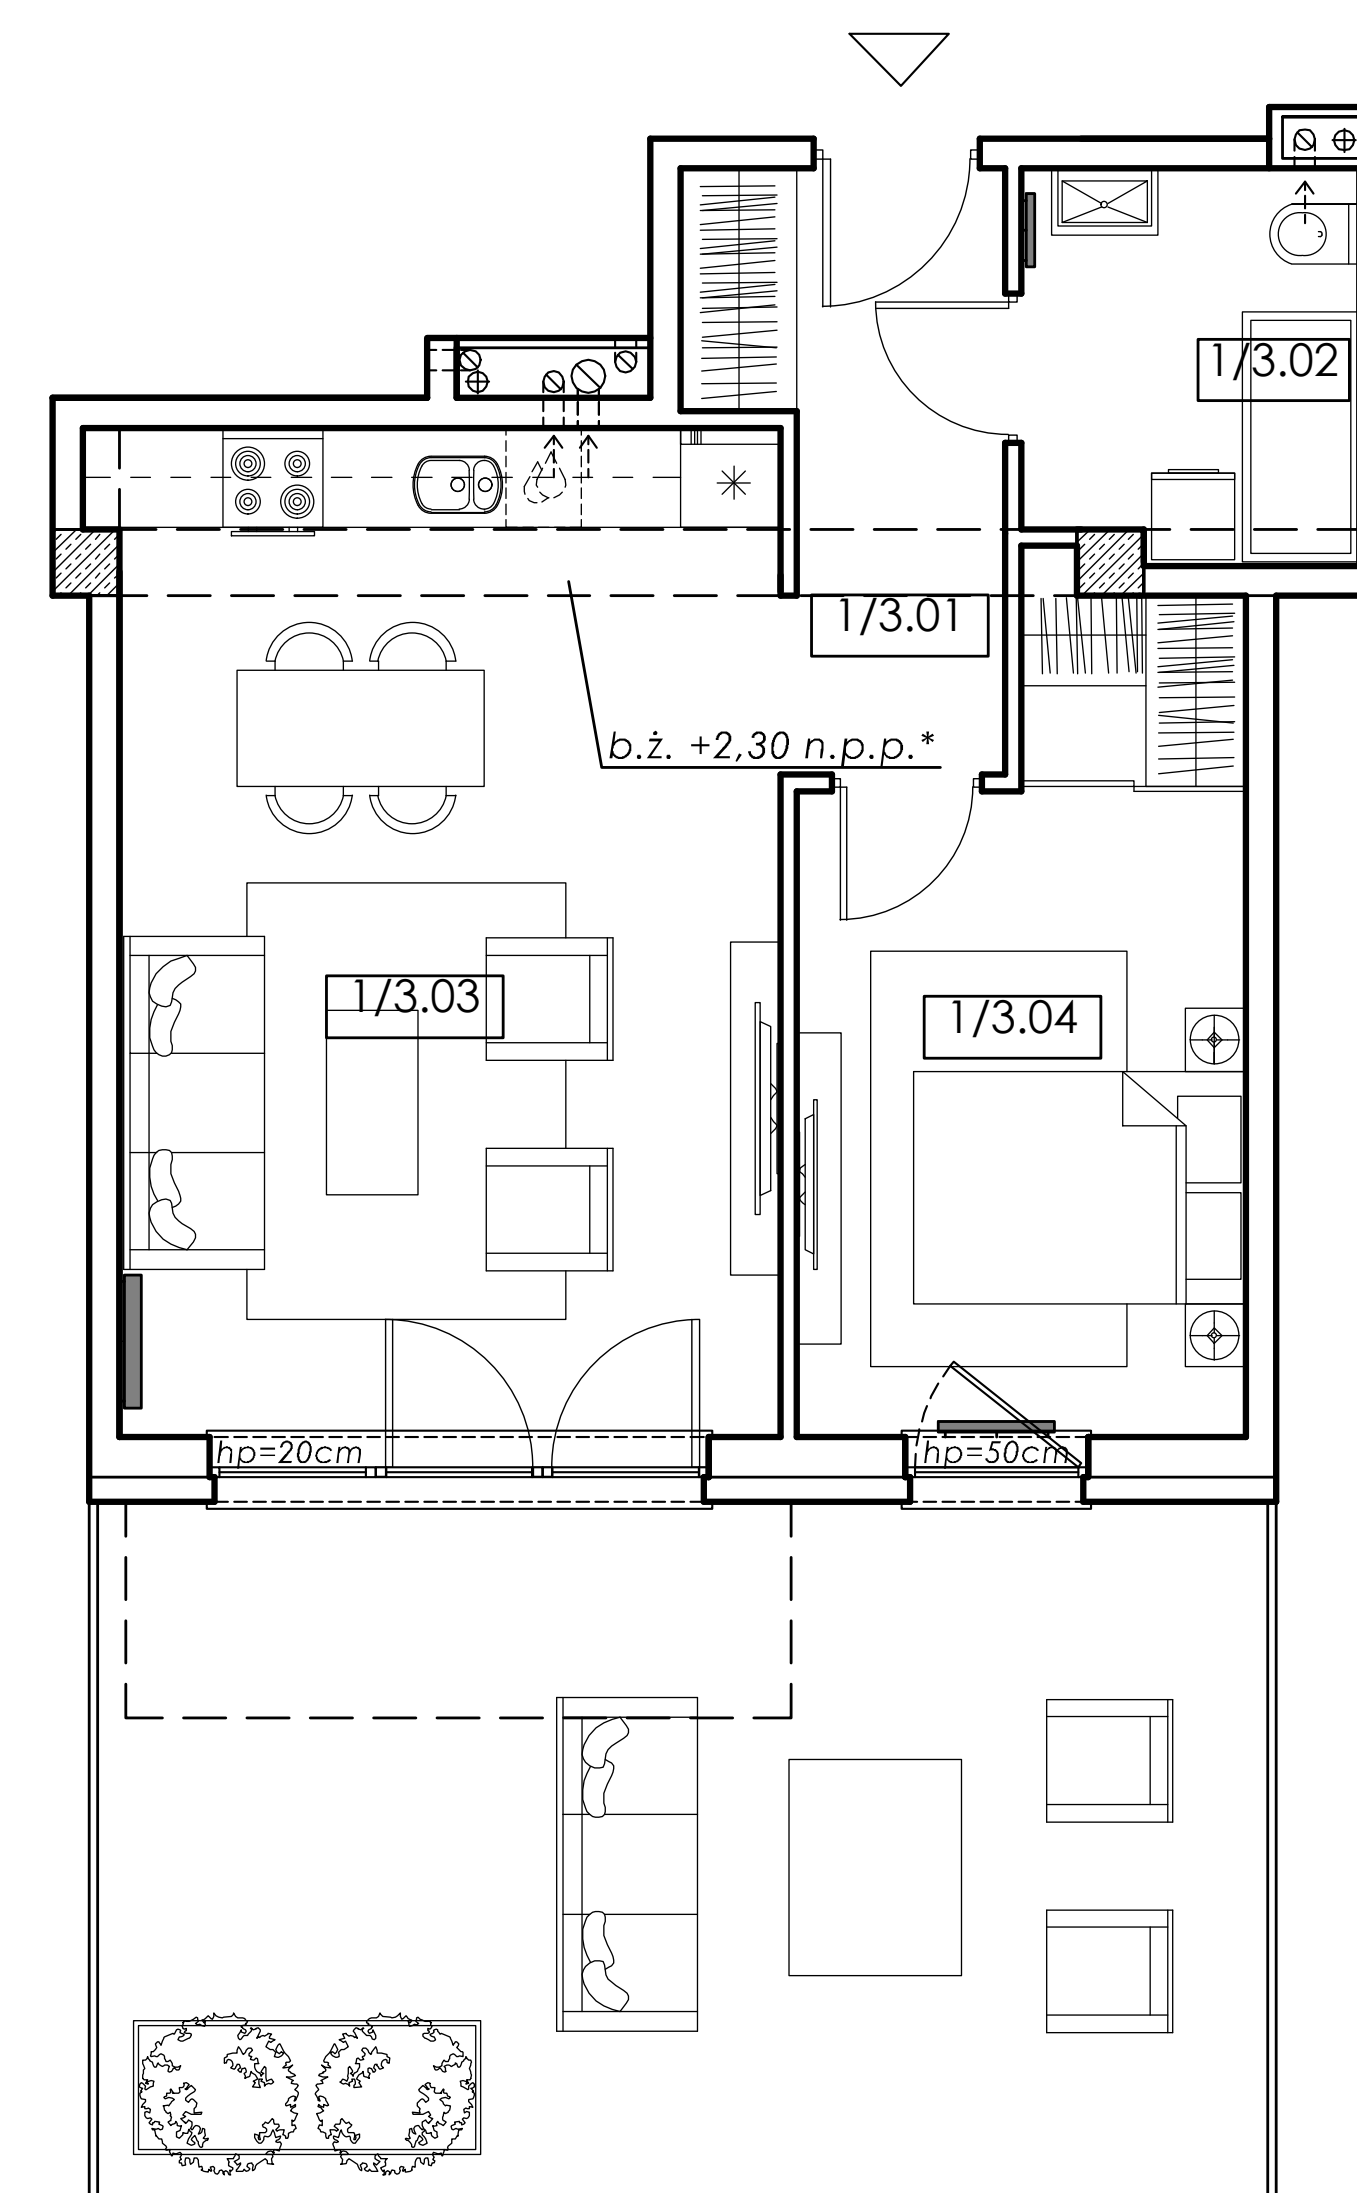

* b.ż. +2,30 n.p.p. – belka żelbetowa (konstrukcyjna) na wysokości 2,3m nad poziomem posadzki

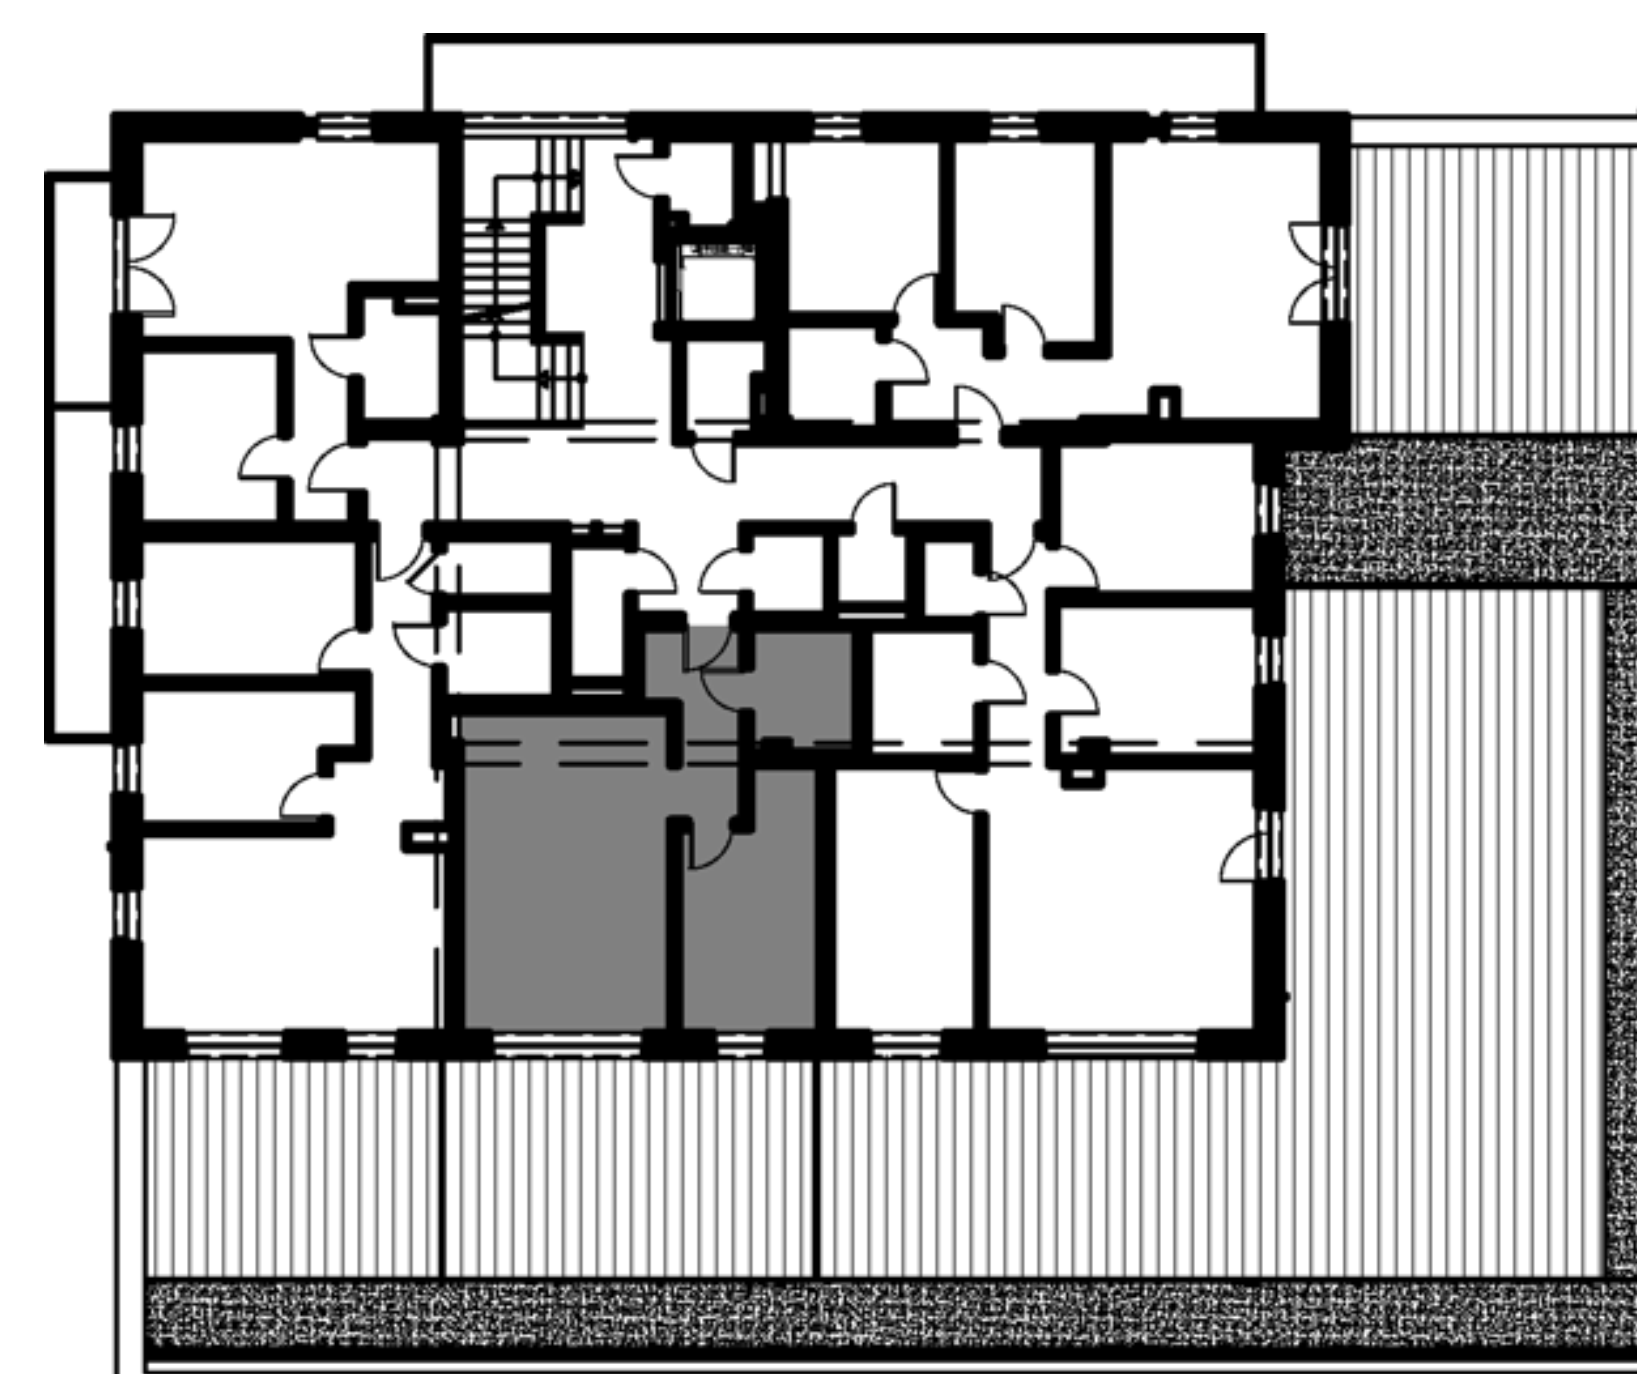

Rzut lokalu 3D oraz przykładowe wizualizacje

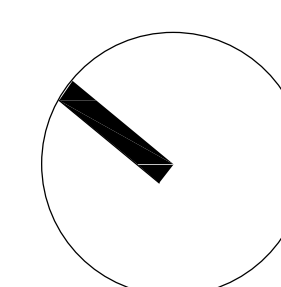

HS Dom sp. z o.o. sp.k

Siedziba firmy
NIP: 5882450959
REGON: 383829109
ul. Spokojna 44
84- 240 Reda

Biuro sprzedaży
ul. Kosynierów 82
84-230 Rumia
Poniedziałek – Piątek: 9.00 – 17.00
tel. +48 720 560 560

